



**PFTE**  
 PROGETTO DI FATTIBILITÀ  
 TECNICO-ECONOMICA

**IL PARCO DEL DIVERSIVO**  
 GROSSETO

La riqualificazione del corridoio urbano dell'ex canale di bonifica per il contributo alla neutralità climatica ed alla fruizione di spazi verdi urbani - lotto 2 - "il progetto generale degli spazi verdi fruibili, degli allestimenti di aree attrezzate e dei percorsi ciclo-pedonali"

CIG: ZD82F4179C




**SEZIONE A**

elaborati scala 1:200



**ELEMENTI DI ARREDO URBANO**

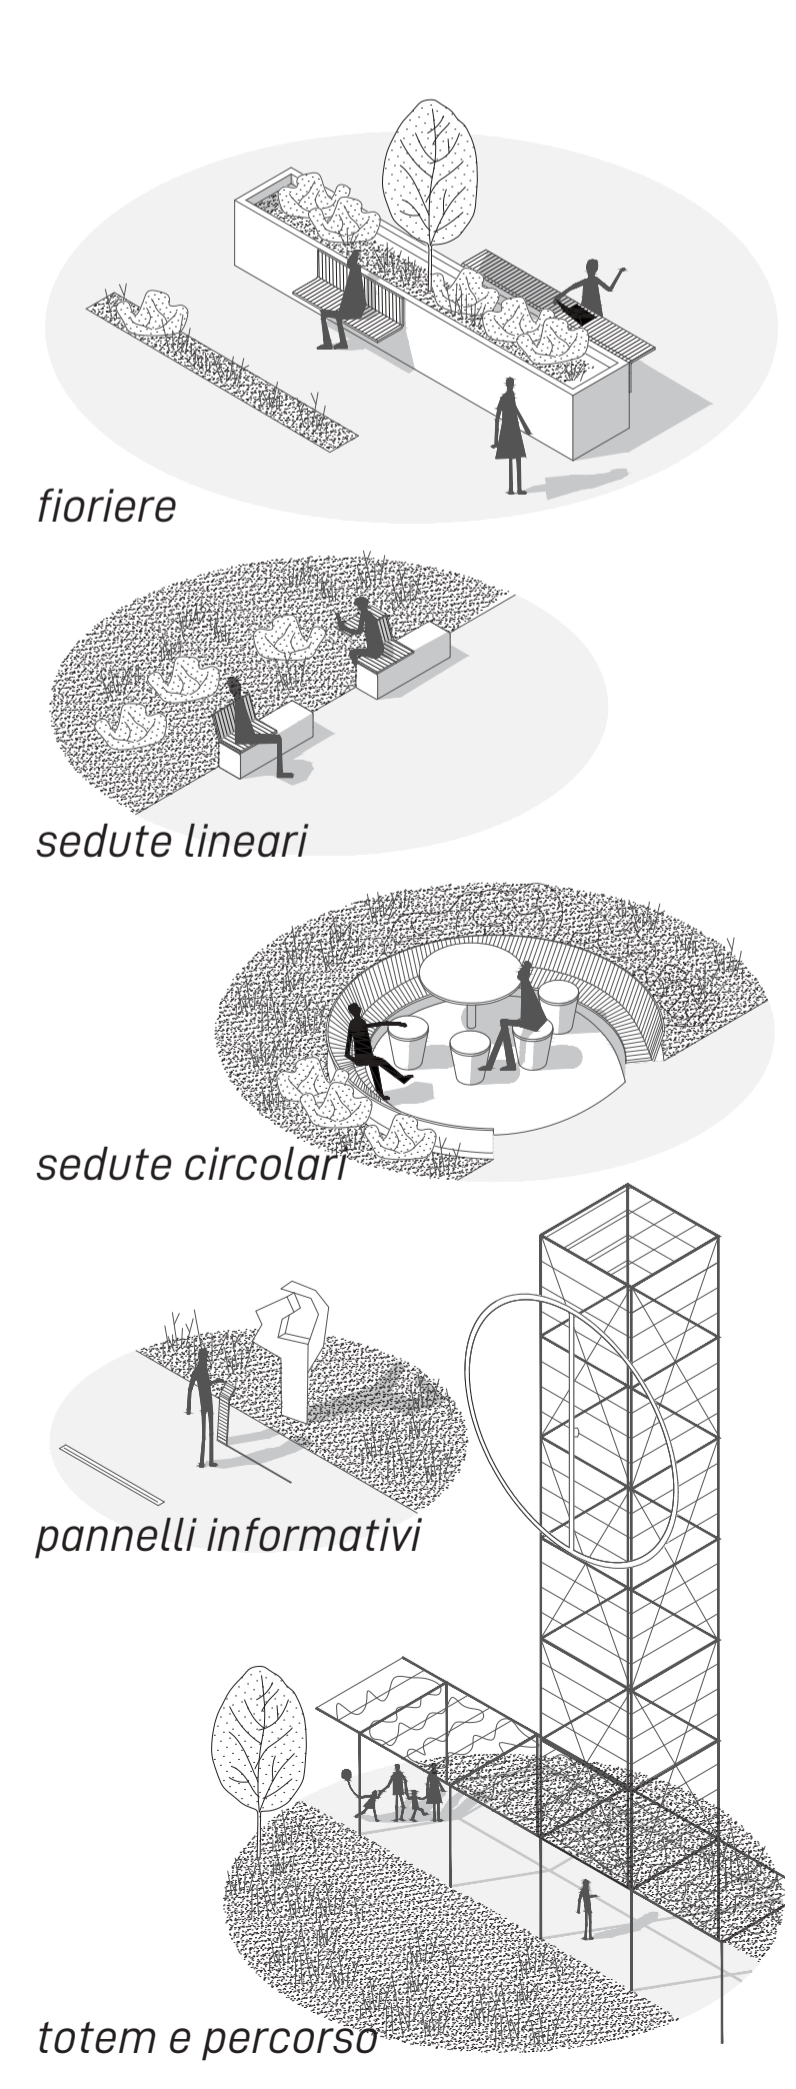

**Comune di Grosseto**  
 settore lavori pubblici,  
 manutenzioni e mobilità  
 Viale Sonnino 50,  
 58100, Grosseto (Italia)

RUP:  
 architetto  
**Elisabetta Cinti**

DEC:  
 architetto junior  
**Michele Bottai**

CAPOGRUPPO:  
 architetto  
**Eugenio Salvetti**

Via del Chirlandolaio 3r,  
 50121, Firenze (Italia)  
 t. 055 9064073  
 p.iva 01547970531  
 salvetti@oksarchitetti.com  
 oksarchitetti.com

GRUPPO DI LAVORO:  
 architetto  
**Luca Scollo**

dott. agronomo  
**Paola Mainardi**

dott. forestale  
**Silvia Martelli**

ingegnere  
**Andrea Sorbi**

stato:  
**CONSEGNA**

titolo elaborato:  
**RENDER E PARTICOLARI**

data: 16/03/2021    scala: 1:200    codice elaborato: **SP.05**