

Dirigente del Settore "Gestione del Territorio"
Dott. Arch. Marco De Bianchi



Responsabile del procedimento
Dott. Arch. Maria Beatrice Renzetti

Garante per la comunicazione
Dott. Spartaco Betti

Elaborazione Tecnica/Grafica
Studio Agrilambiente s.r.l. Via Siria 92
Dott. Luigi Nalesso
Tecnico competente in acustica ambientale
(n°28 dell'elenco della Provincia di Grosseto)

Titolo dell'Elaborato:
ZONIZZAZIONE ACUSTICA: 11 CAPOLUOGO ZONA SUD

Tavola n°GN 08
1:5.000
Aprile 2015

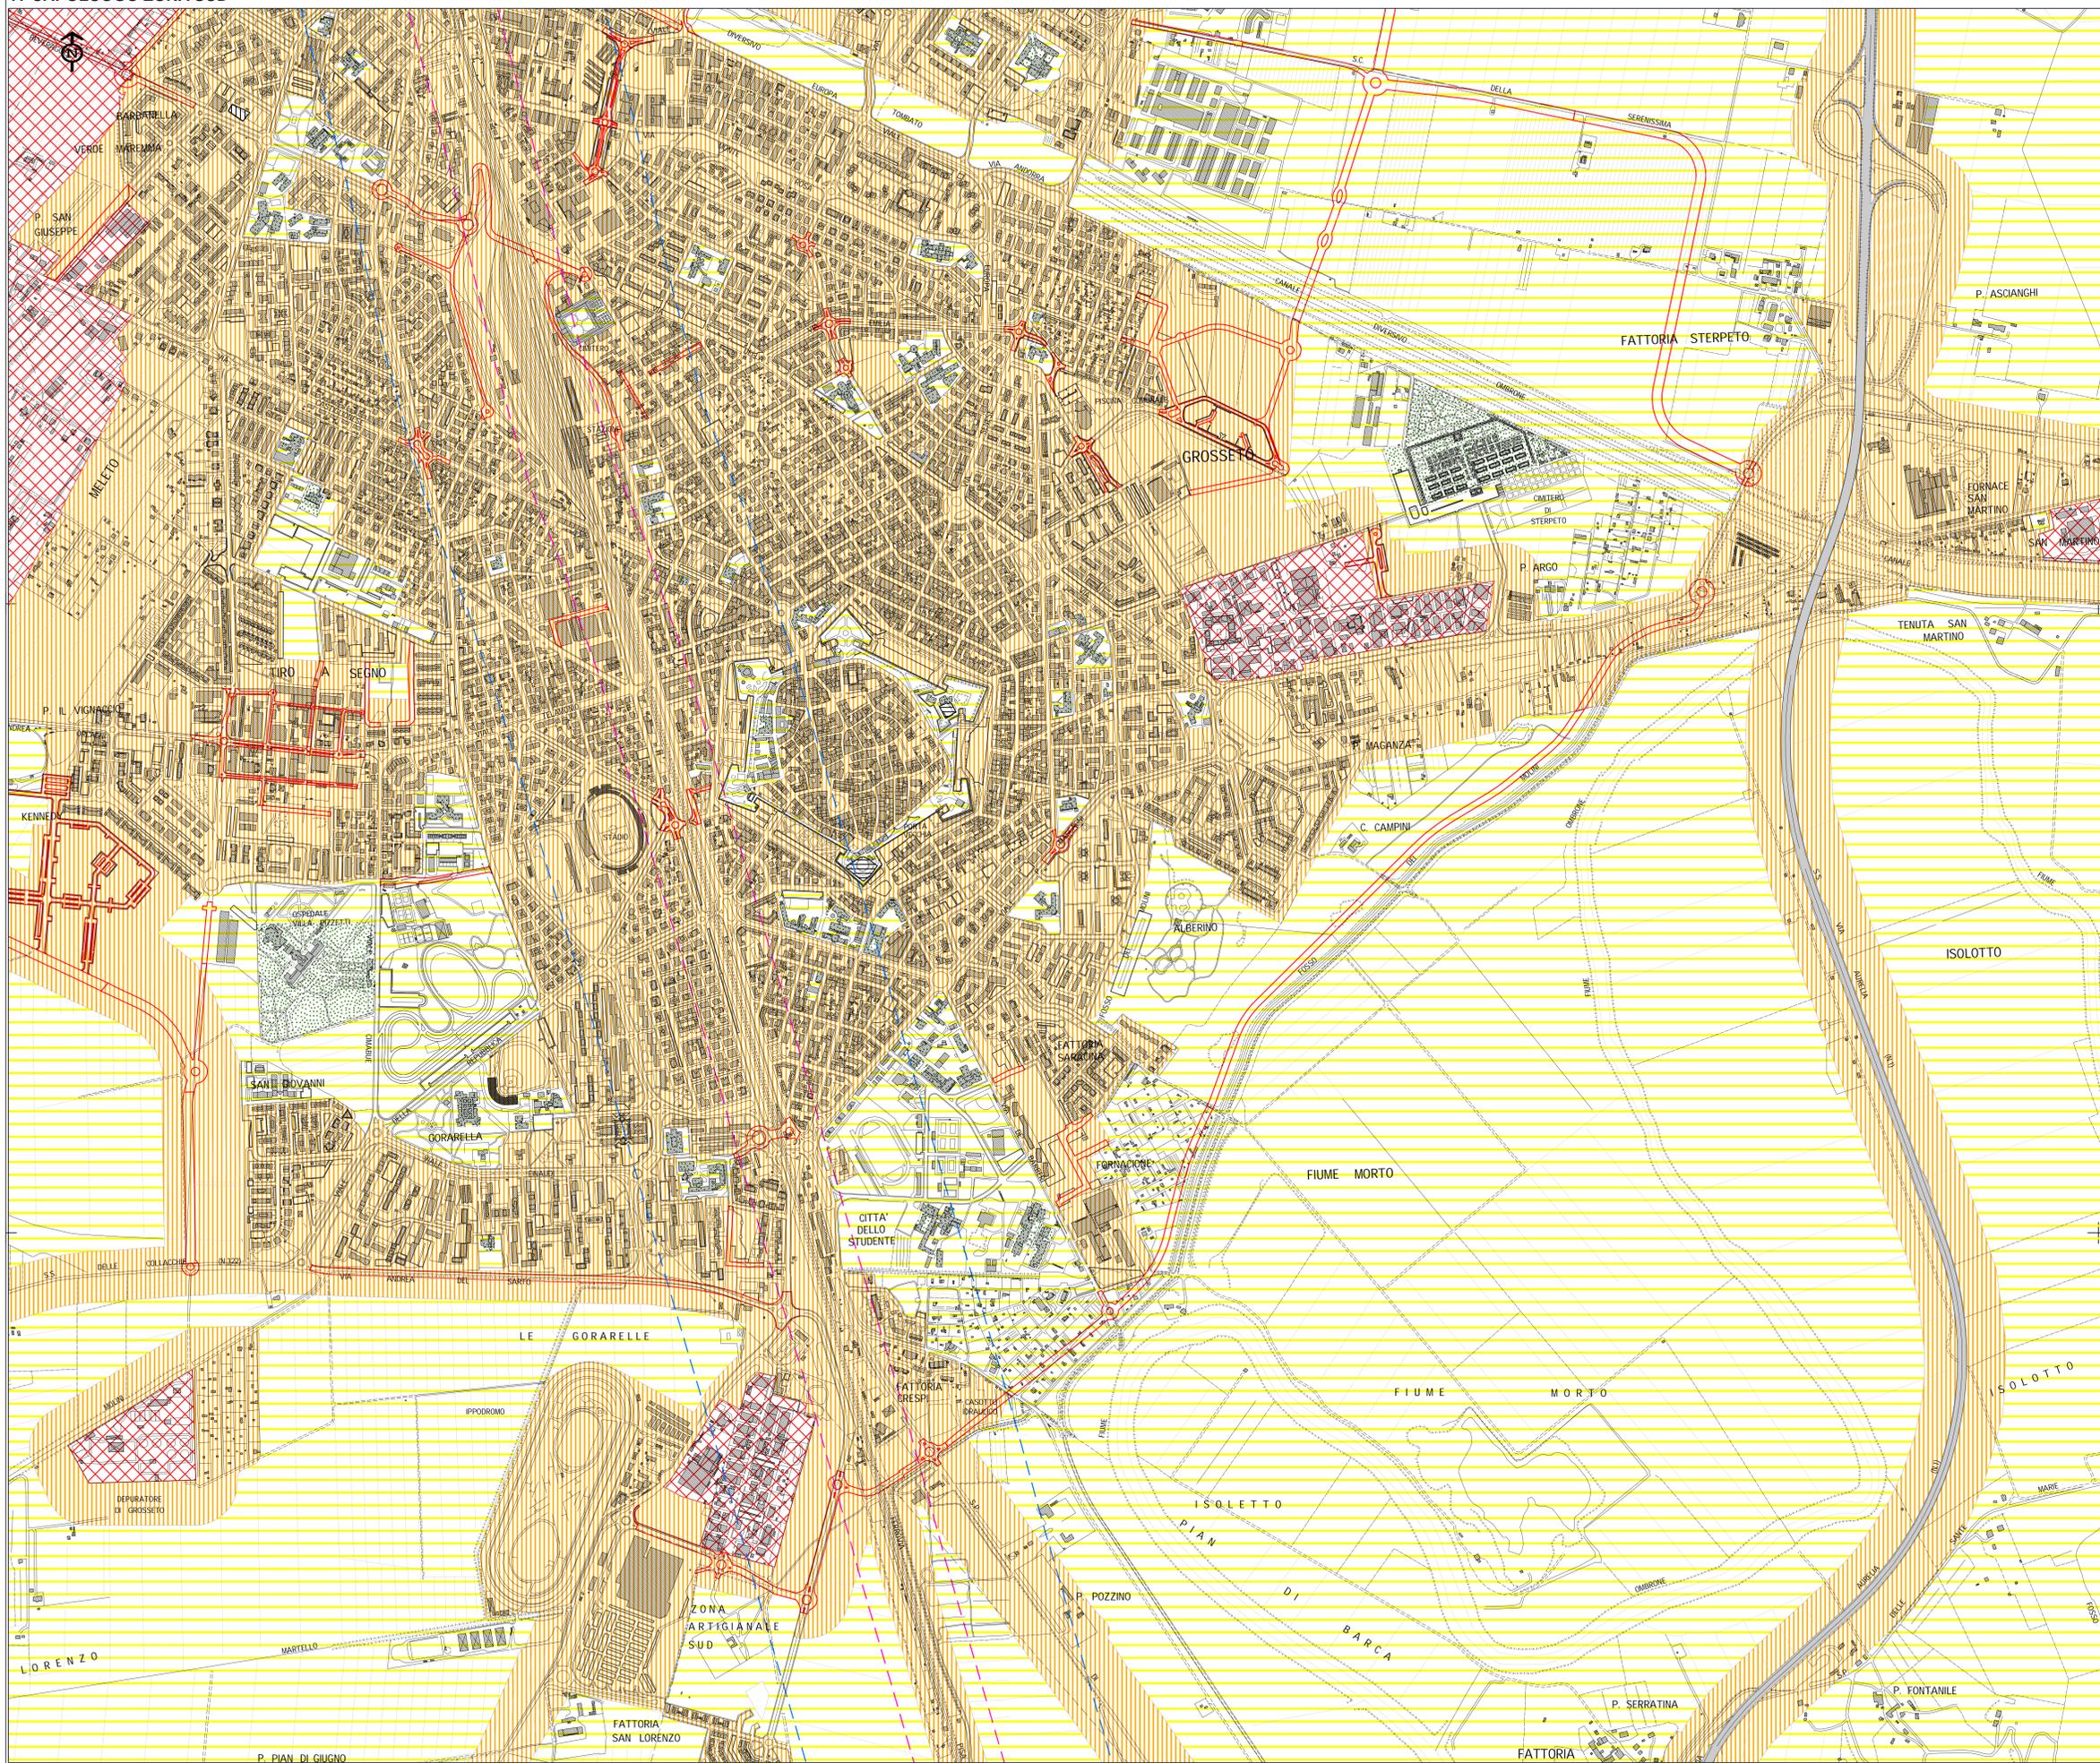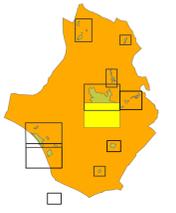

Piano Comunale di Caratterizzazione Acustica

Legenda

- A.S.T. Classe III
- A.S.T. Classe IV
- Classe I
- Classe II
- Classe III
- Classe IV
- Classe V
- Classe VI
- Limite Area Protetta
- Ferrovia fascia A (D.P.R. 459/98)
- Ferrovia fascia B (D.P.R. 459/98)