

Dirigente del Settore Ambientale
 Dott. Ing. Giuseppe Morisco

Responsabile del procedimento
 Dott. Arch. Maria Beatrice Renzetti

Garante per la comunicazione
 Dott. Spartaco Betti

Elaborazione Grafica
 Studio Agriambiente s.r.l.

Elaborazione Tecnica
 Studio Agriambiente s.r.l. Via Siria 92

Dott. Luigi Nalesso
 Tecnico competente in acustica ambientale
 (n°28 dell'elenco della Provincia di Grosseto)

Titolo dell'Elaborazione:
 ZONIZZAZIONE ACUSTICA: 6 MARINA DI GROSSETO


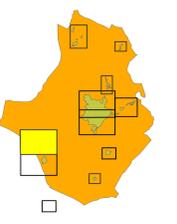


Tavola n°GN 05
 1:5.000
 Maggio 2013

Piano Comunale di Caratterizzazione Acustica

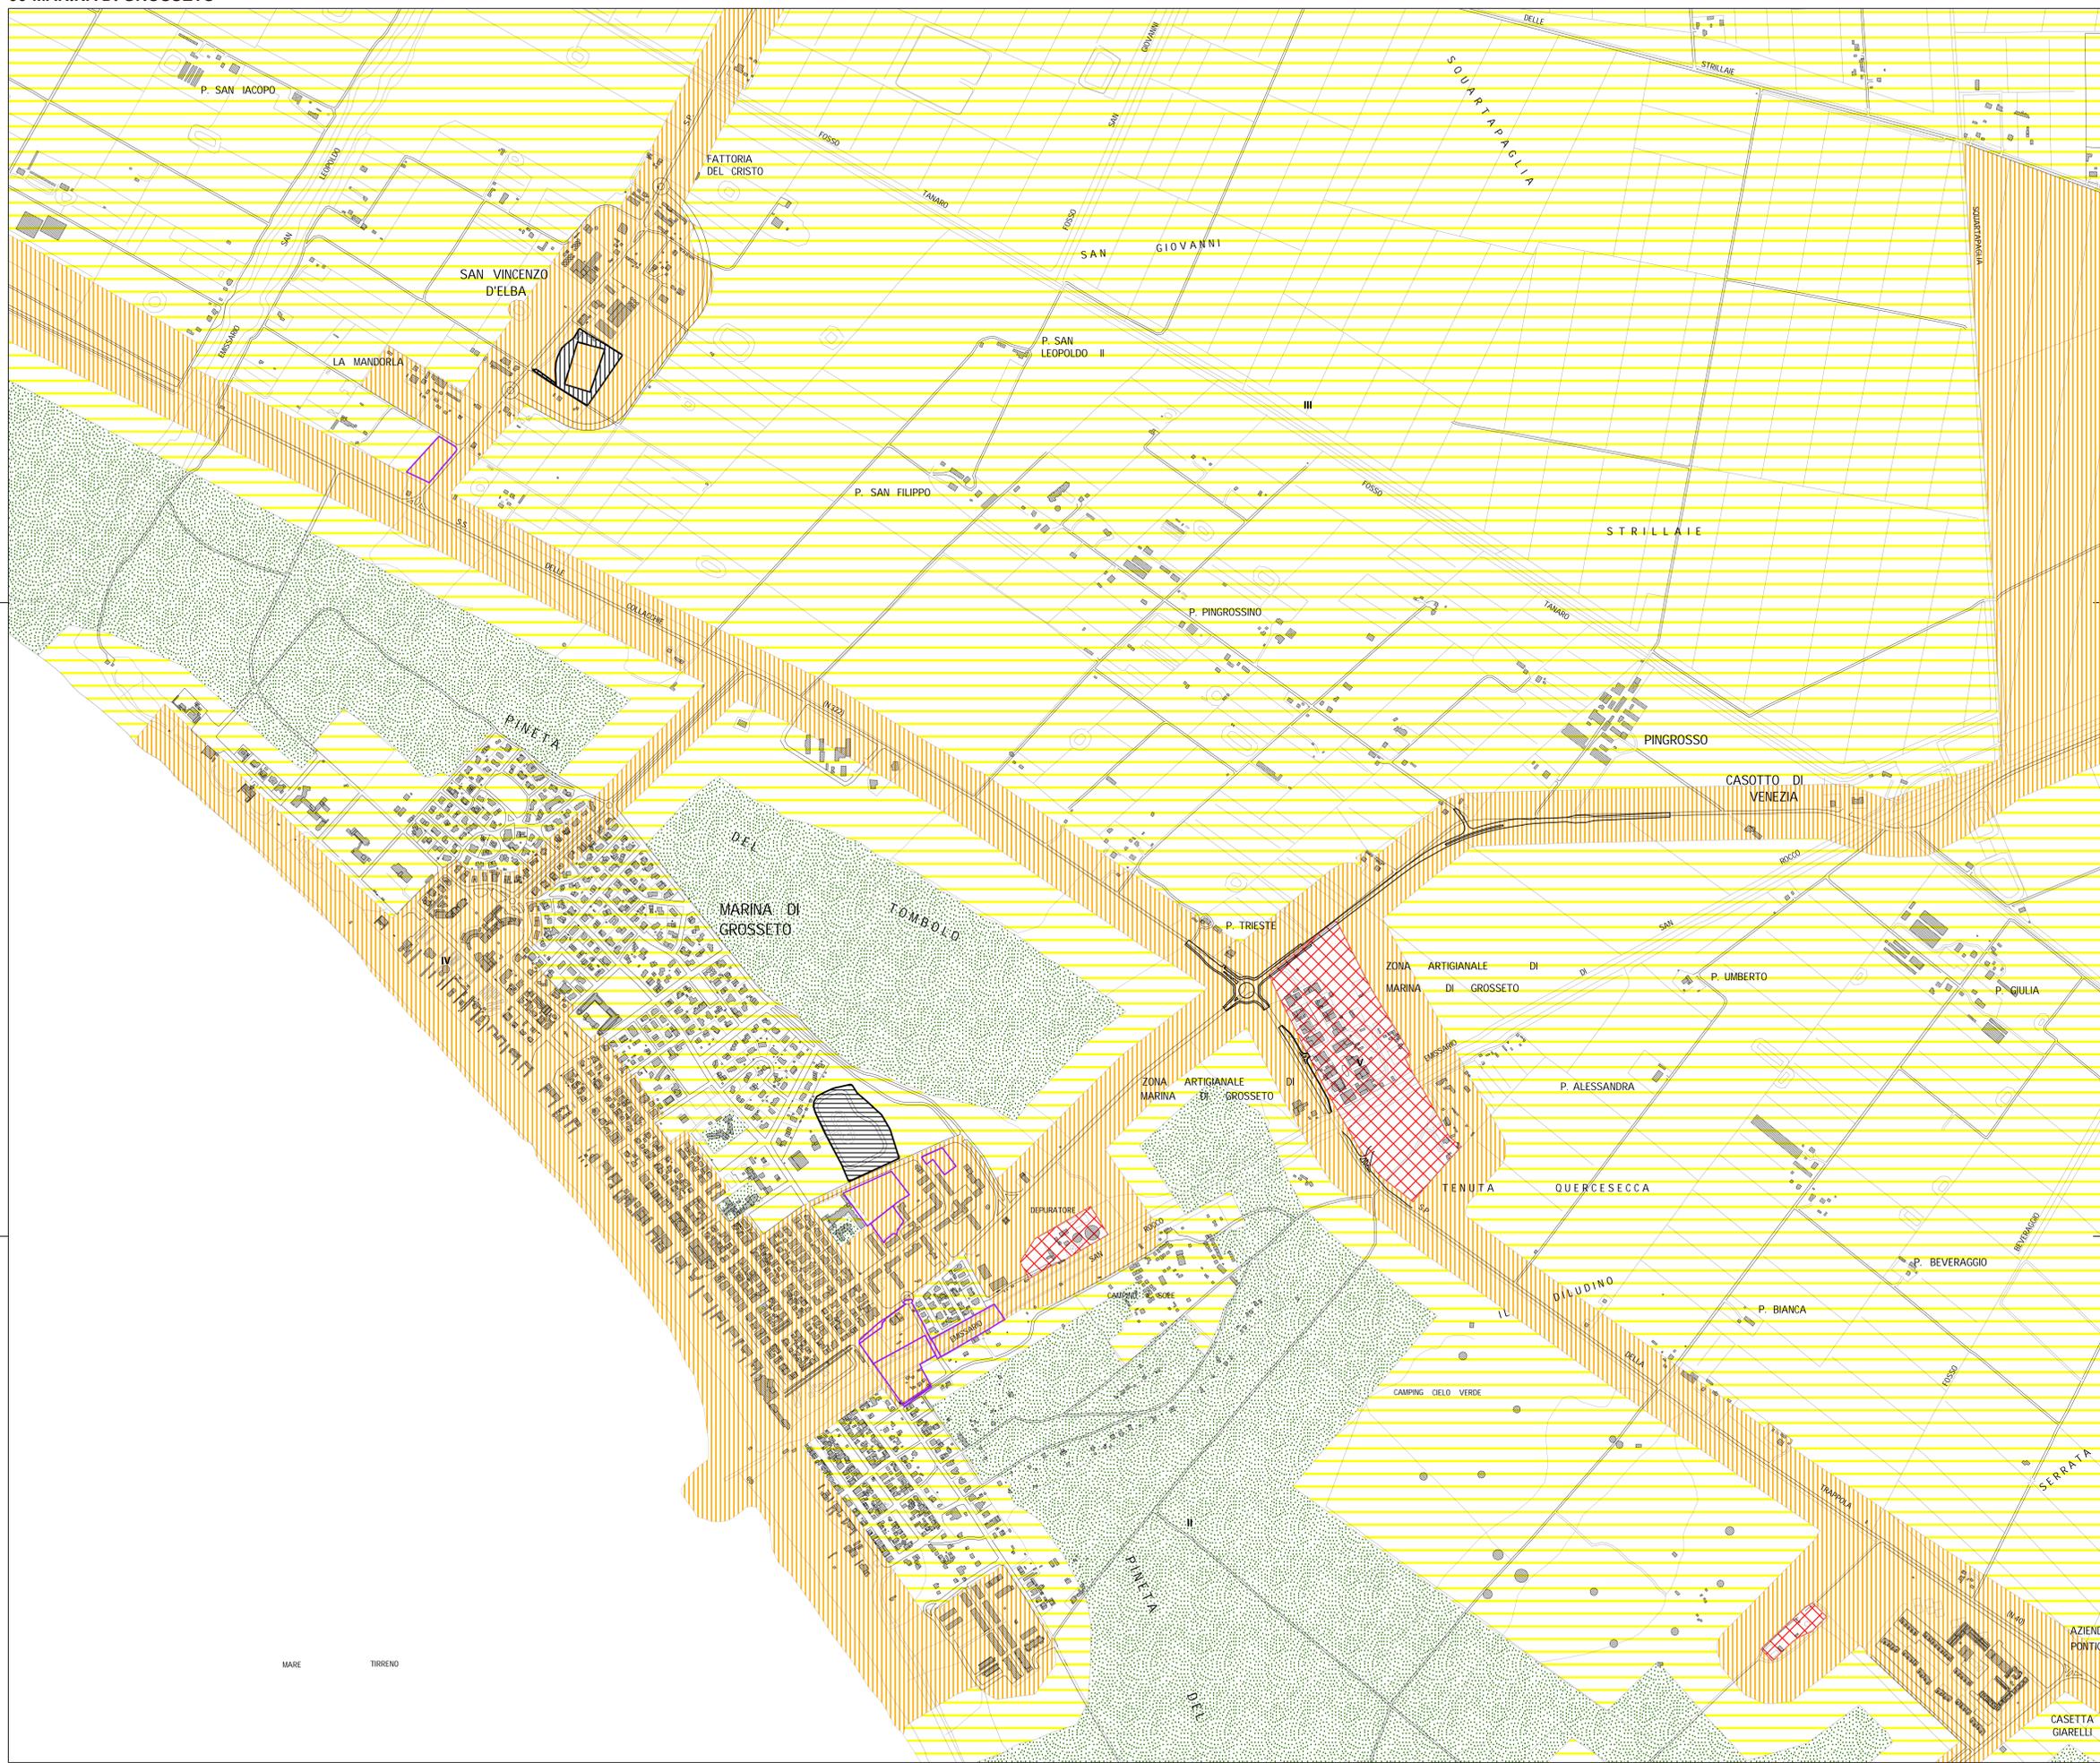

Legenda

- Limite Area Protetta
- Ferrovia fascia A (D.P.R. 459/98)
- Ferrovia fascia B (D.P.R. 459/98)
- Classe I
- Classe II
- Classe III
- Classe IV
- Classe V
- Classe VI
- A.S.T. Classe III
- A.S.T. Classe IV
- Parziale nuova adozione