

Dirigente del Settore Ambientale
 Dott. Ing. Giuseppe Morisco

Responsabile del procedimento
 Dott. Arch. Maria Beatrice Renzetti

Garante per la comunicazione
 Dott. Spartaco Betti

Elaborazione Grafica
 Studio Agriambiente s.r.l.



Elaborazione Tecnica
 Studio Agriambiente s.r.l. Via Siria 92

Dott. Luigi Nalesso
Tecnico competente in acustica ambientale
 (n°28 dell'elenco della Provincia di Grosseto)

Titolo dell'Elaborato:

ZONIZZAZIONE ACUSTICA: 10 CAPOLUOGO
 ZONA NORD

Tavola n°GN 07
 1:5.000
 Maggio 2013

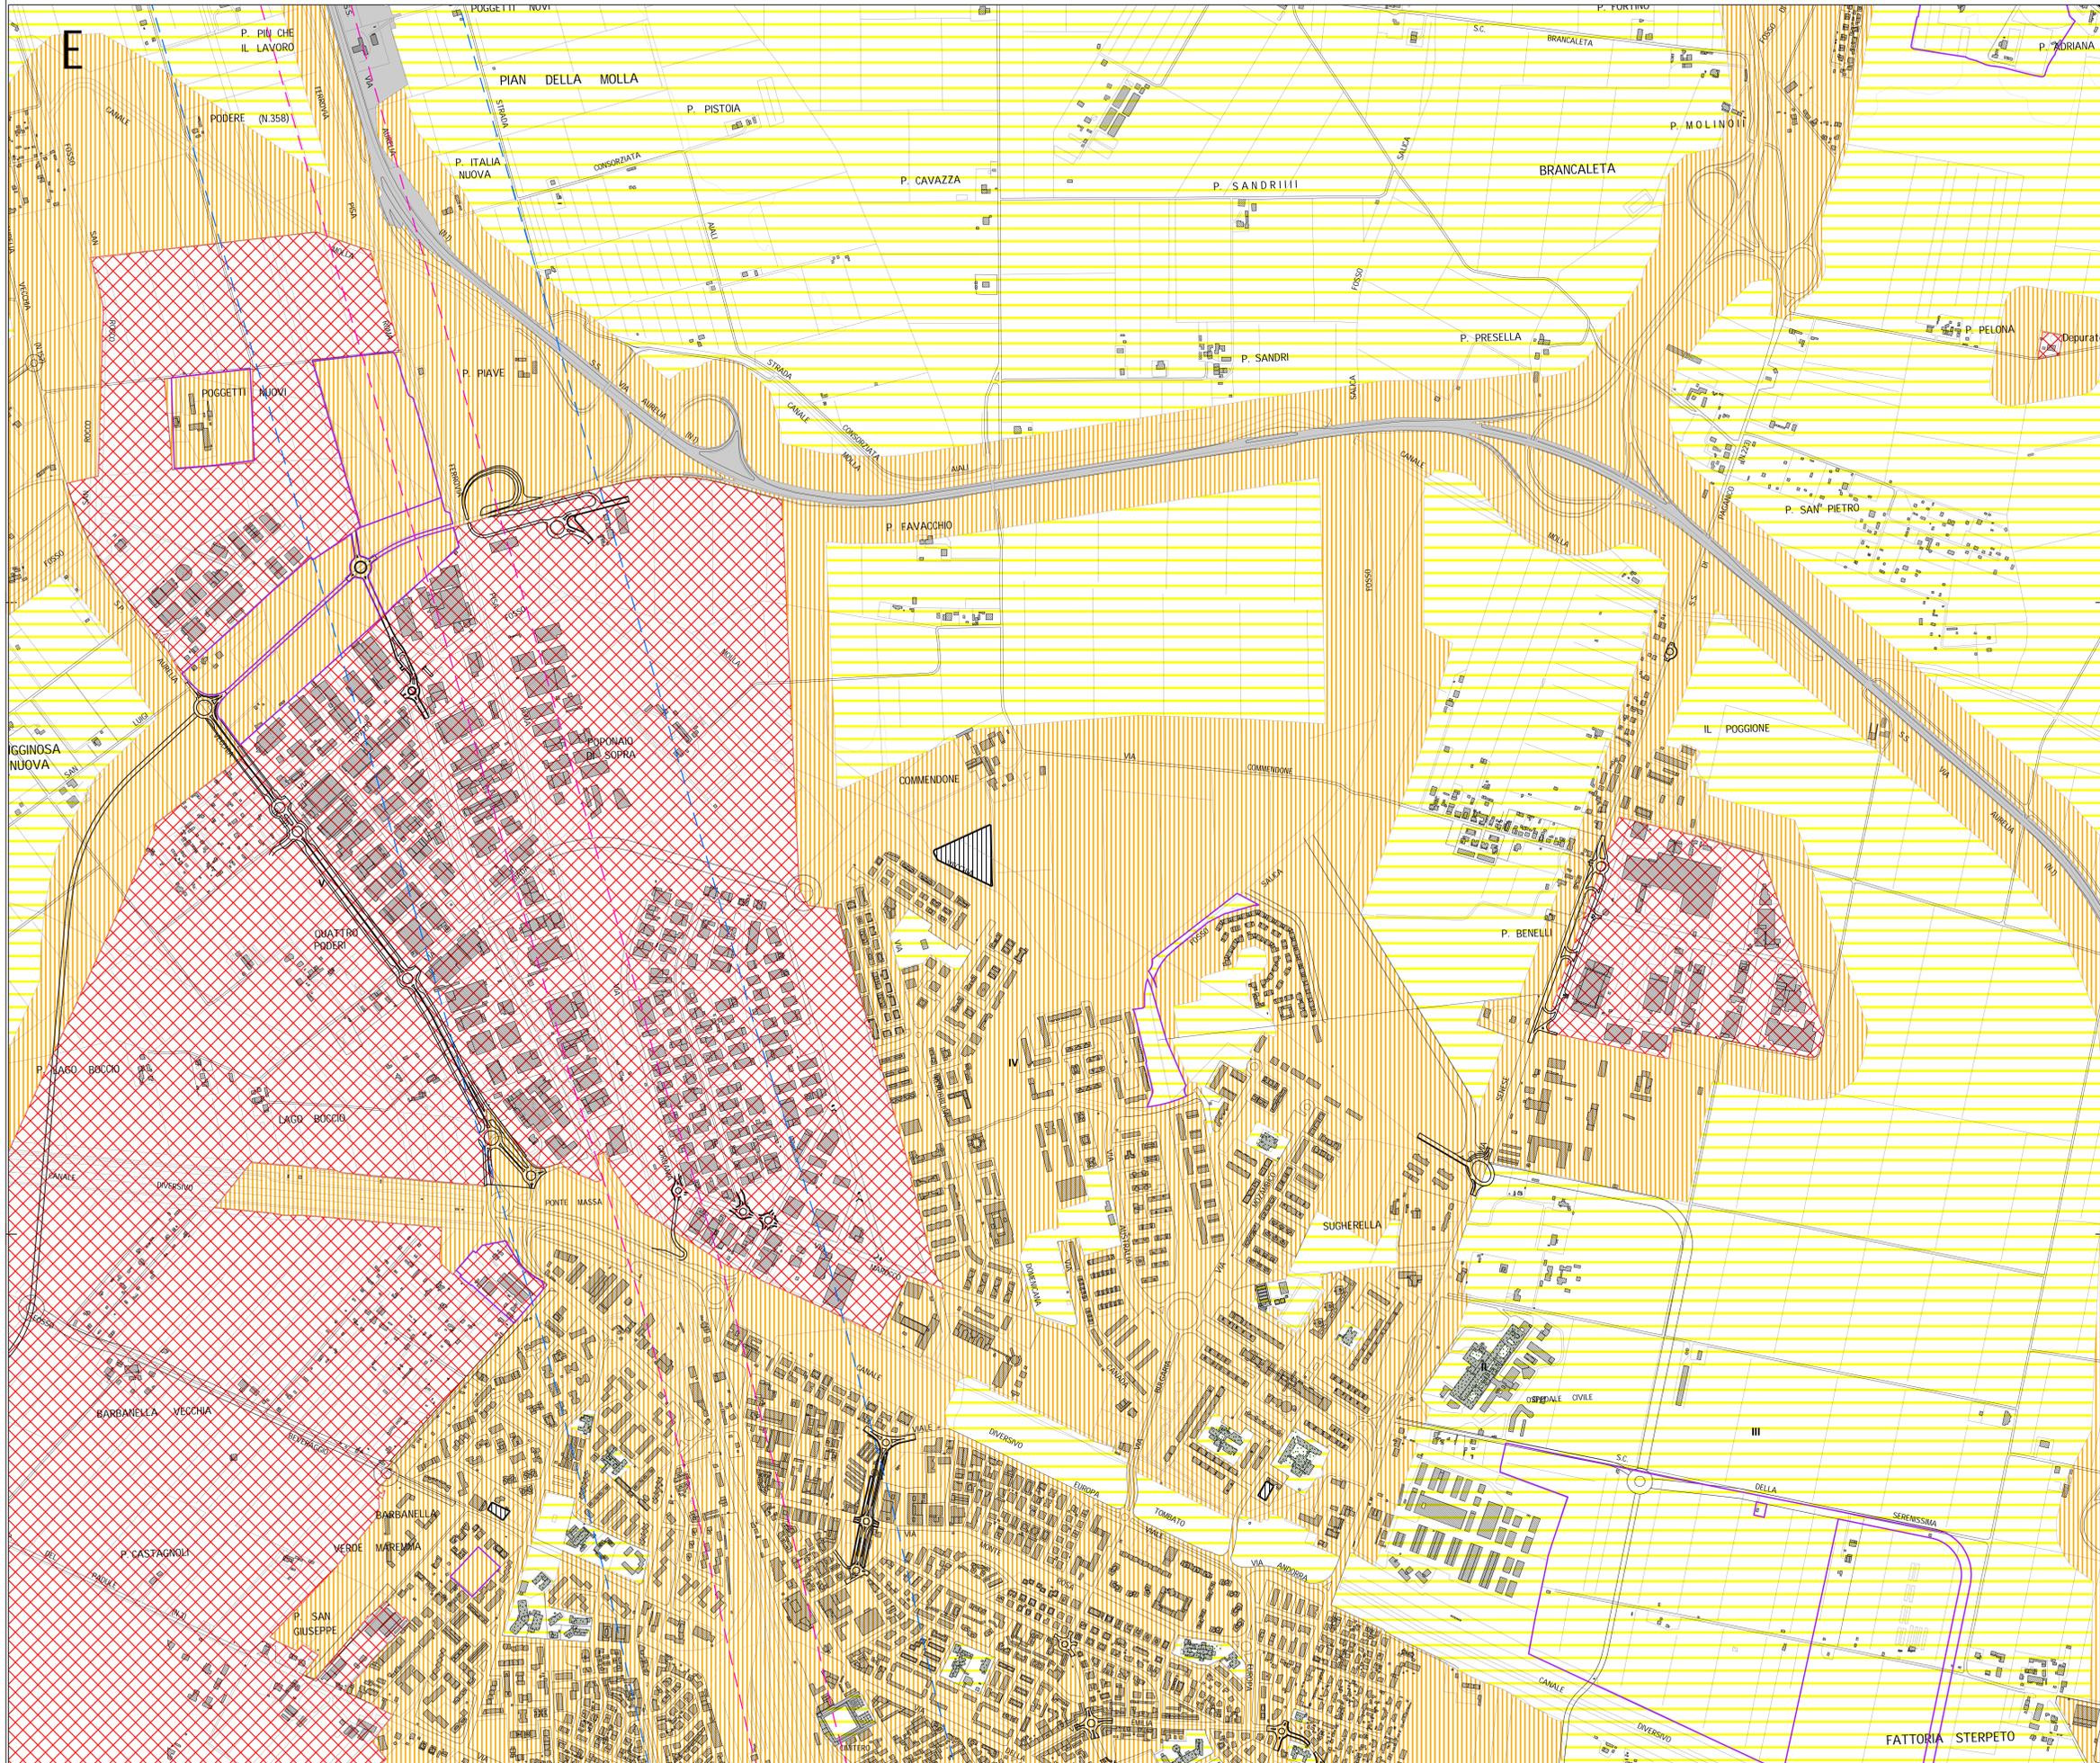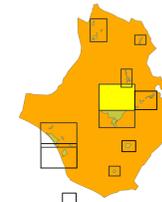

Legenda

- Limite Area Protetta
- - - - - Ferrovia fascia A (D.P.R. 459/98)
- - - - - Ferrovia fascia B (D.P.R. 459/98)
- Classi I
- Classi II
- Classi III
- Classi IV
- Classi V
- Classi VI
- A.S.T. Classe III
- A.S.T. Classe IV
- Parziale nuova adozione