


Dirigente del Settore "Gestione del Territorio"  
 Dott. Arch. Marco De Bianchi

Responsabile del procedimento  
 Dott. Arch. Maria Beatrice Benazziti

Garante per la comunicazione  
 Dott. Spartaco Betti

Elaborazione Tecnica/Grafica  
 Studio Agriambiente s.r.l. Via Siria 92  
 Dott. Luigi Nalesso


Tecnico competente in acustica ambientale  
 (n°28 dell'elenco della Provincia di Grosseto)

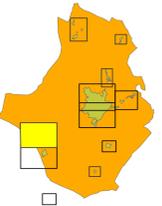

Titolo dell'Elaborato:  
 ZONIZZAZIONE ACUSTICA: 6 MARINA DI GROSSETO

Tavola n°GN 05  
 1:5.000  
 Aprile 2015

Piano Comunale di Caratterizzazione Acustica

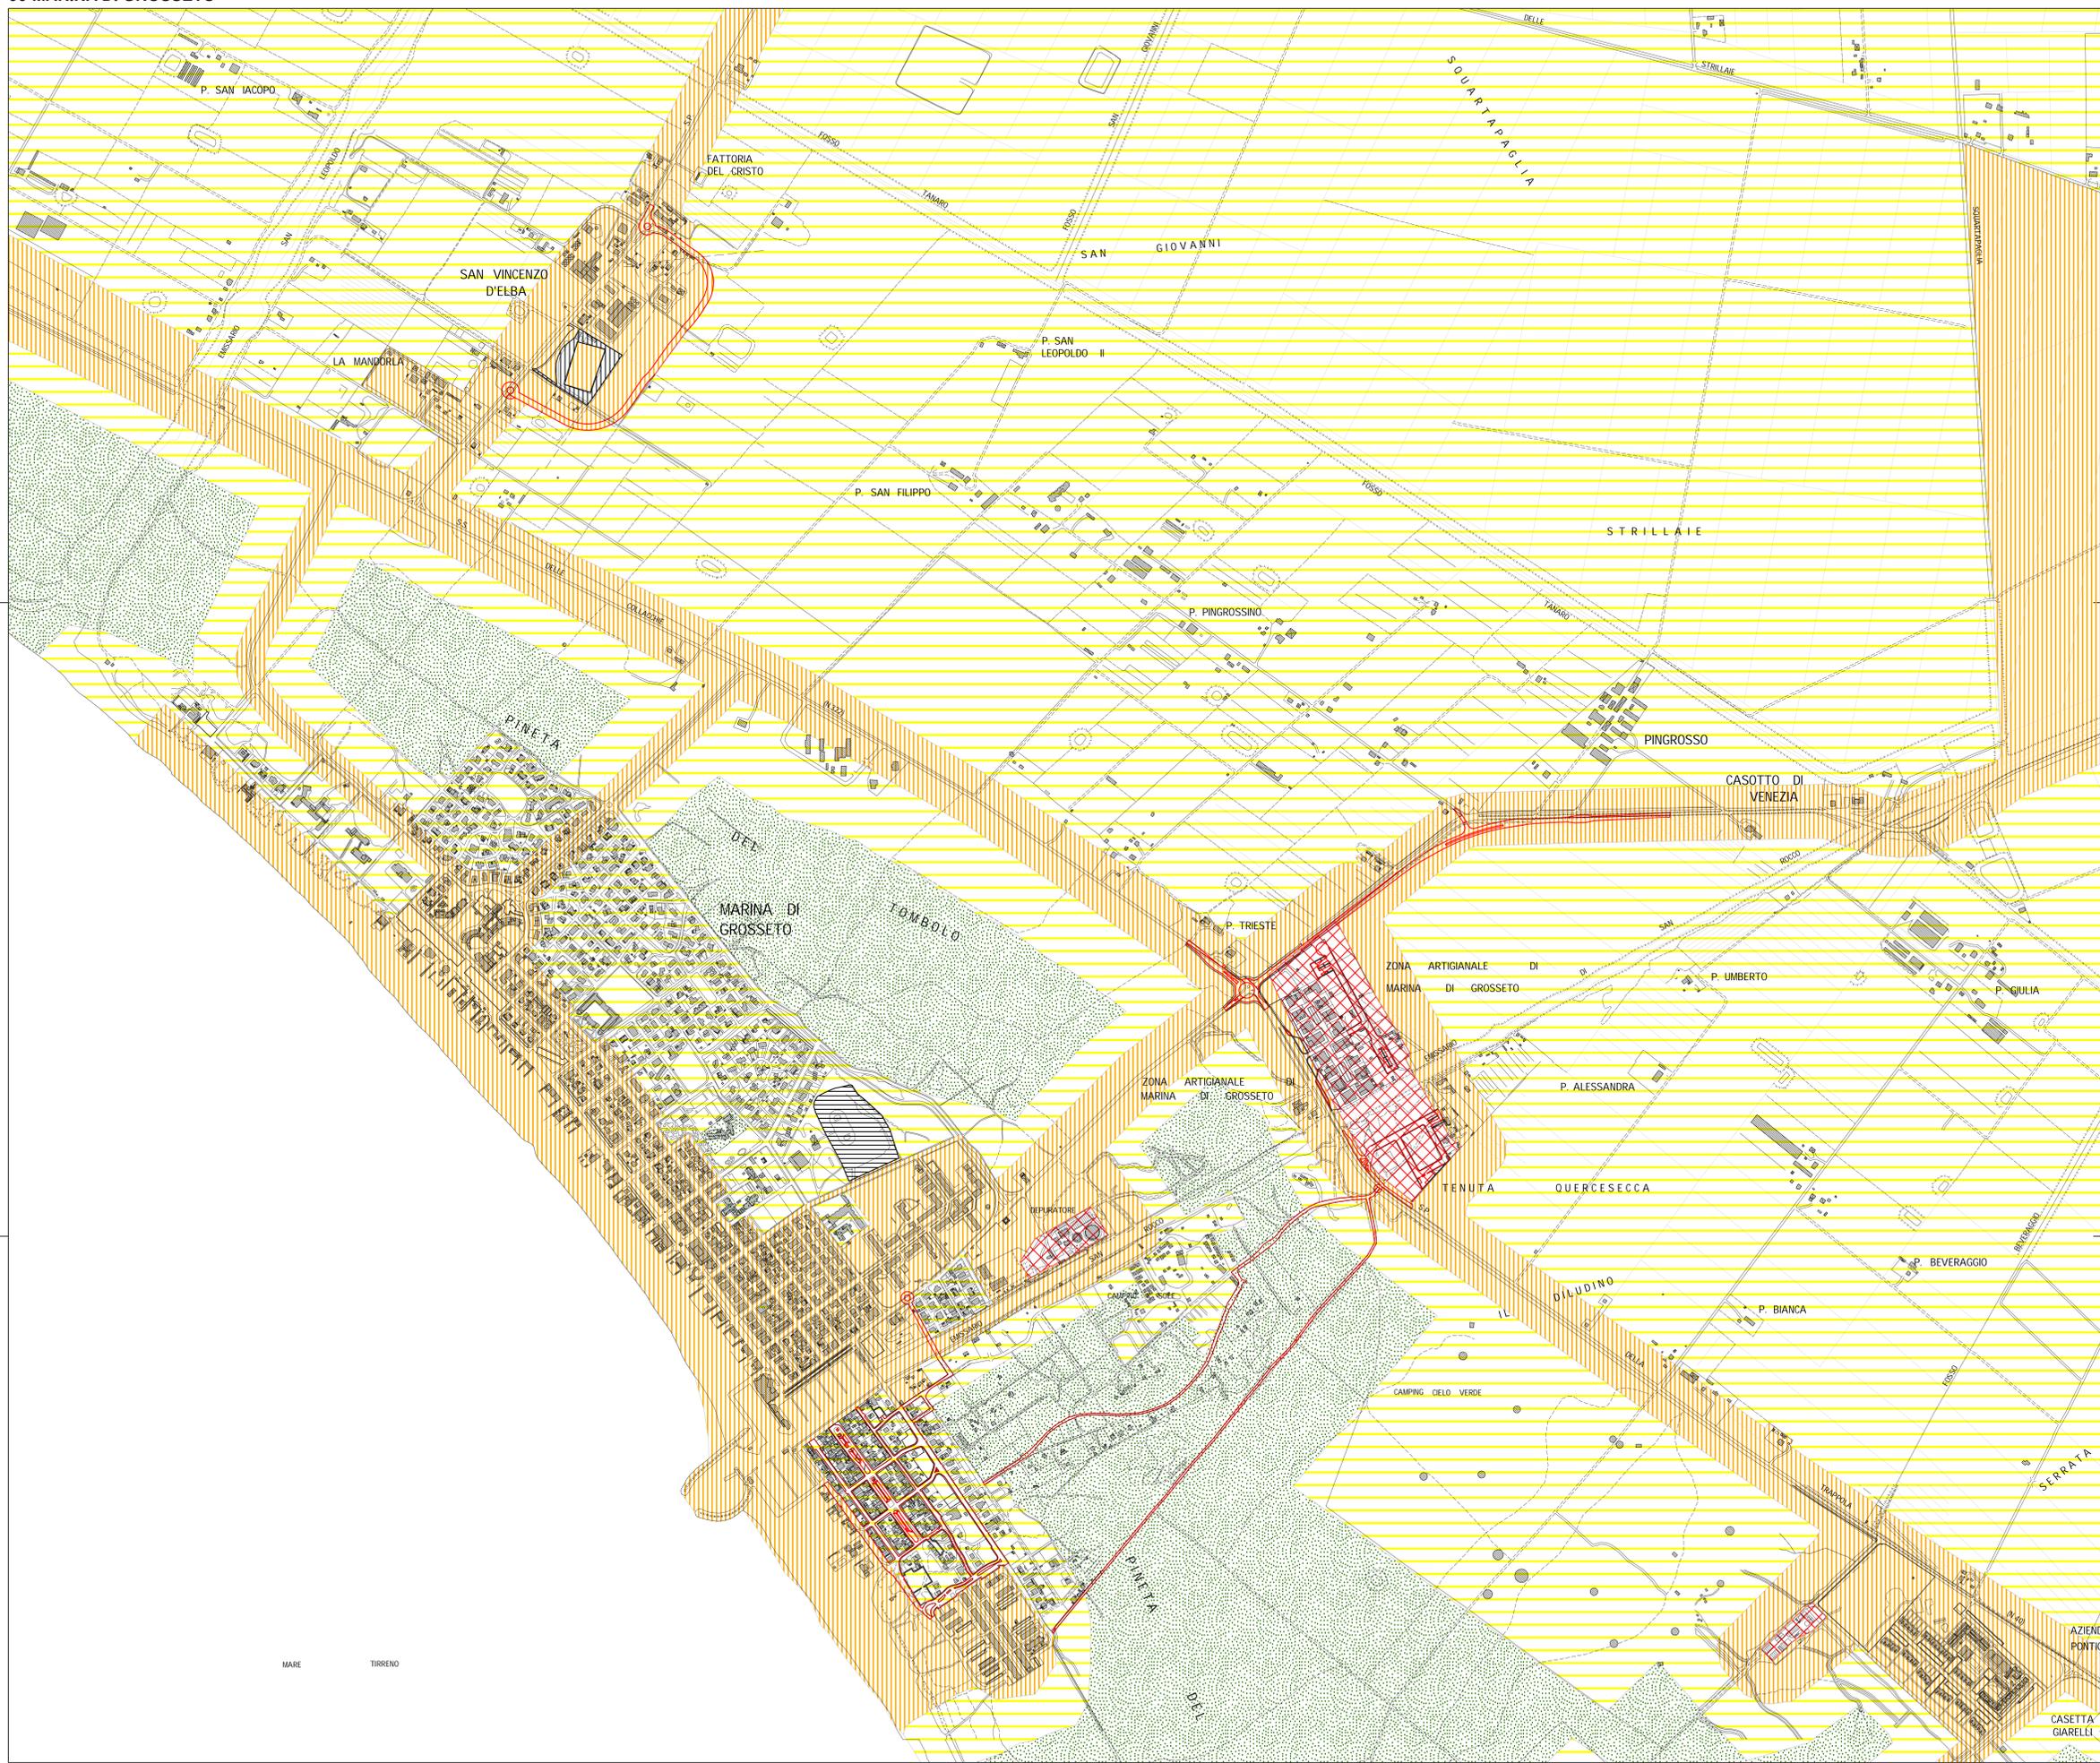

**Legenda**

- A.S.T. Classe III
- A.S.T. Classe IV
- Classe I
- Classe II
- Classe III
- Classe IV
- Classe V
- Classe VI
- Limite Area Protetta
- Ferrovia fascia A (D.P.R. 459/98)
- Ferrovia fascia B (D.P.R. 459/98)